


LE PLAN.

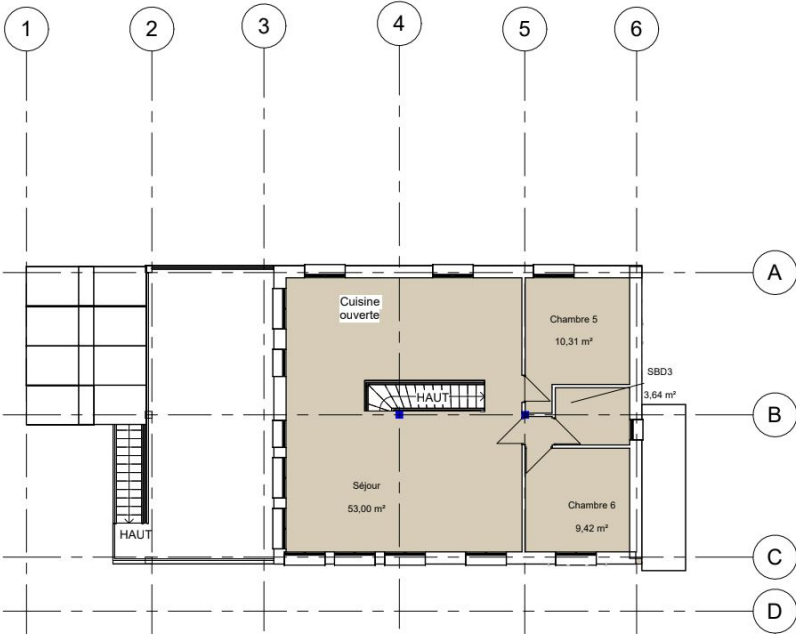

1 1- R+1 Sans côtes
1 : 100

AVP	
3d PlancherPlan R+1 sans côtes	
Numéro du projet : V1	Date : 22/11/2024
Auteur : Atelier des chefs	Echelle : 1 : 100