



LE PLAN.

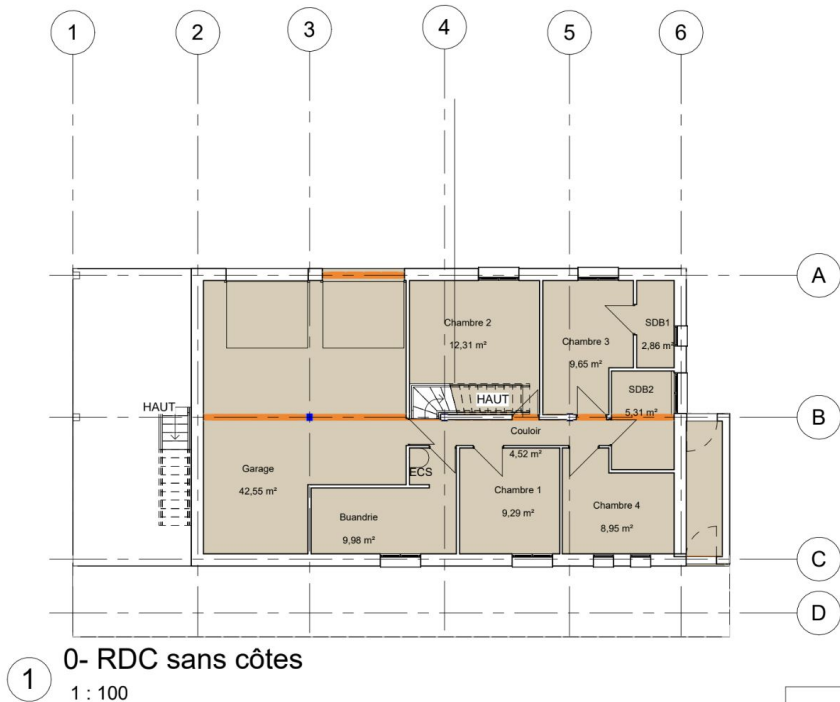

AVP	
3c PlancherPlan RDC sans côtes	
Numéro du projet : V1	Date : 22/11/2024
Auteur : Atelier des chefs	Echelle : 1 : 100

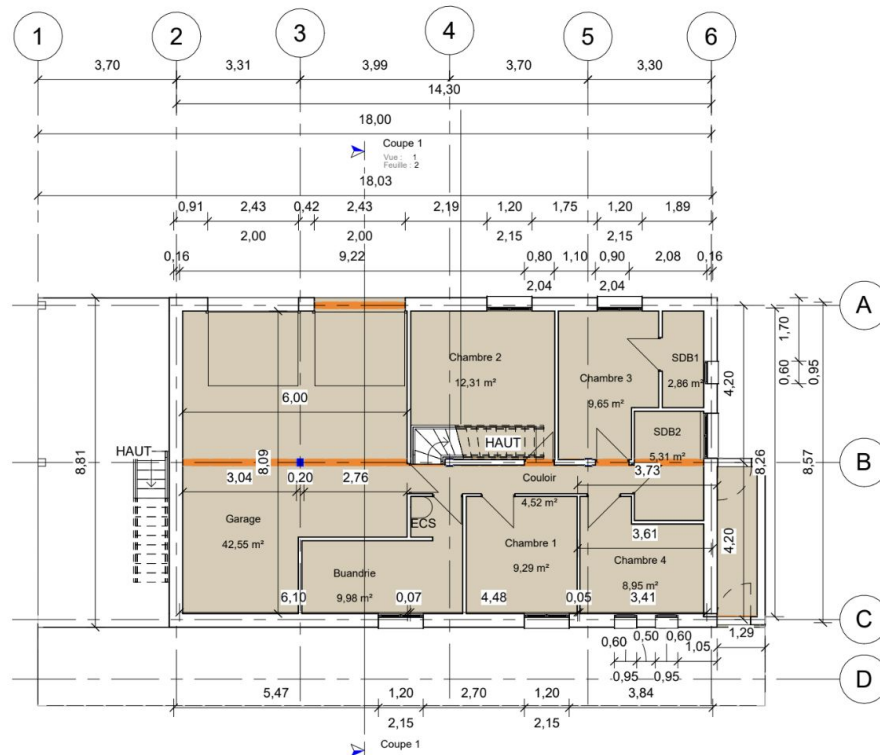

1 0- RDC  
1 : 100

AVP

3a  
Plancher3a plan RDC

Número du projet :	V1	Date :	22/11/2024
Auteur :	Atelier des chefs	Echelle :	1 : 100